COMUNE DI LAUREANA CILENTO - Salerno

PROGETTO:
LAVORI DI SISTEMAZIONE IDROGEOLOGICA DEL FIUME TESTENE NEL TRATTO DEL COMUNE DI LAUREANA CILENTO

PROGETTO ESECUTIVO

IMPORTO DELL'OPERA € 1.000.000,00

COMMITTENTE : COMUNE DI LAUREANA CILENTO

ELABORATO
MAPPA PUNTI DI SCATTO E DOCUMENTAZIONE FOTOGRAFICA

PROGETTISTA:
U.T.C.

IL RUP

TAV. N° 4.5

SCALA 1/500

DATA Ottobre 2019
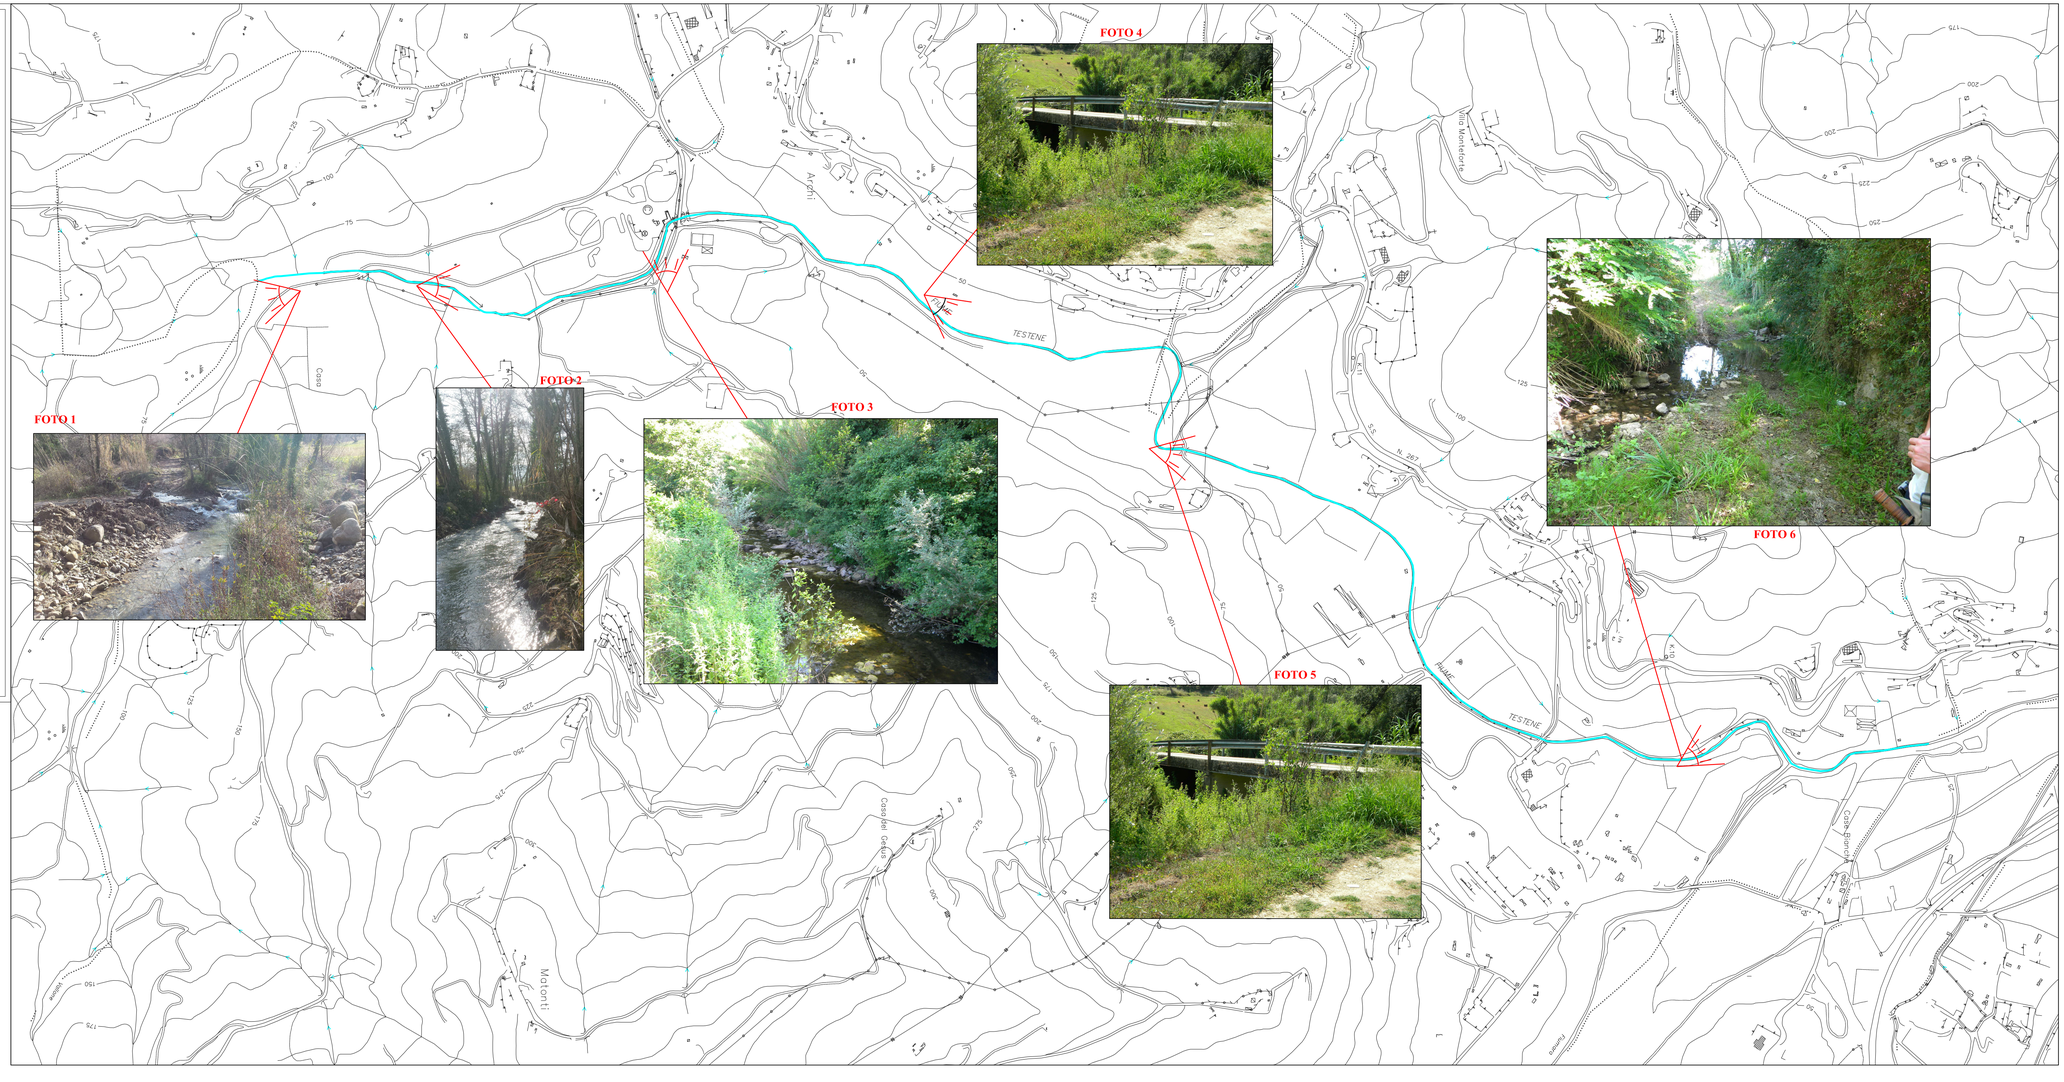
AGG.