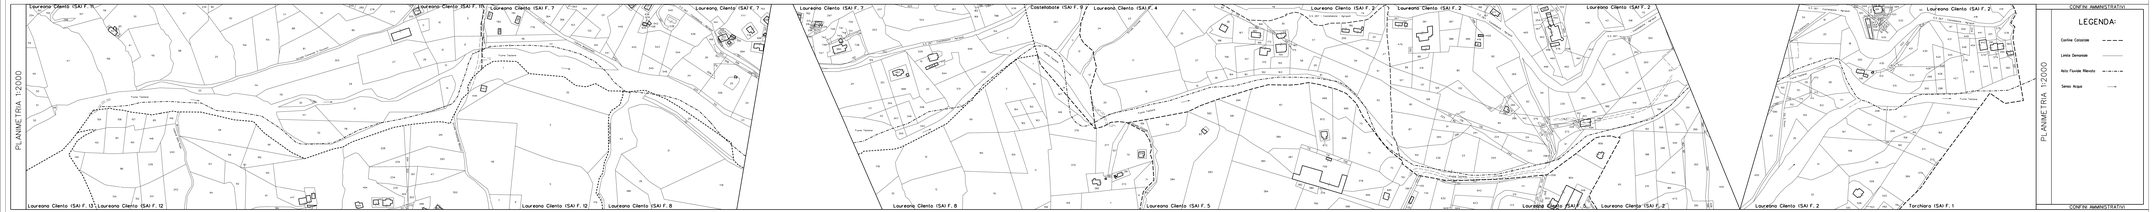

COROGRAFIA 1:25.000

COMUNE DI LAUREANA CILENTO - Salerno

PROGETTO
LAVORI DI SISTEMAZIONE IDROGEOLOGICA DEL FIUME TESTENE NEL TRATTO DEL COMUNE DI LAUREANA CILENTO

PROGETTO ESECUTIVO - INTEGRAZIONI

IMPORTO DELL'OPERA € 1.000.000,00

COMMITTENTE : COMUNE DI LAUREANA CILENTO

ELABORATO
SOVRAPPOSIZIONE FRA RILIEVO TOPOGRAFICO E MAPPA CATASTALE

PROGETTISTA:
U.T.C.

IL RUP

TAV. N°
1 - 1

SCALA
1:2.000

DATA:
Agosto 2020

AGG.