

PROGETTO:
LAVORI DI SISTEMAZIONE IDROGEOLOGICA DEL
FIUME TESTENE NEL TRATTO DEL COMUNE DI
LAUREANA CILENTO

PROGETTO ESECUTIVO

IMPORTO DELL'OPERA € 1.000.000,00


COMMITTENTE : COMUNE DI LAUREANA CILENTO

ELABORATO
SEZIONI DI DEFLUSSO DI PROGETTO

PROGETTISTA:
U.T.C.

IL RUP

TAV. N°	4.2
SCALA	1/500
DATA	Ottobre 2019
AGG.	

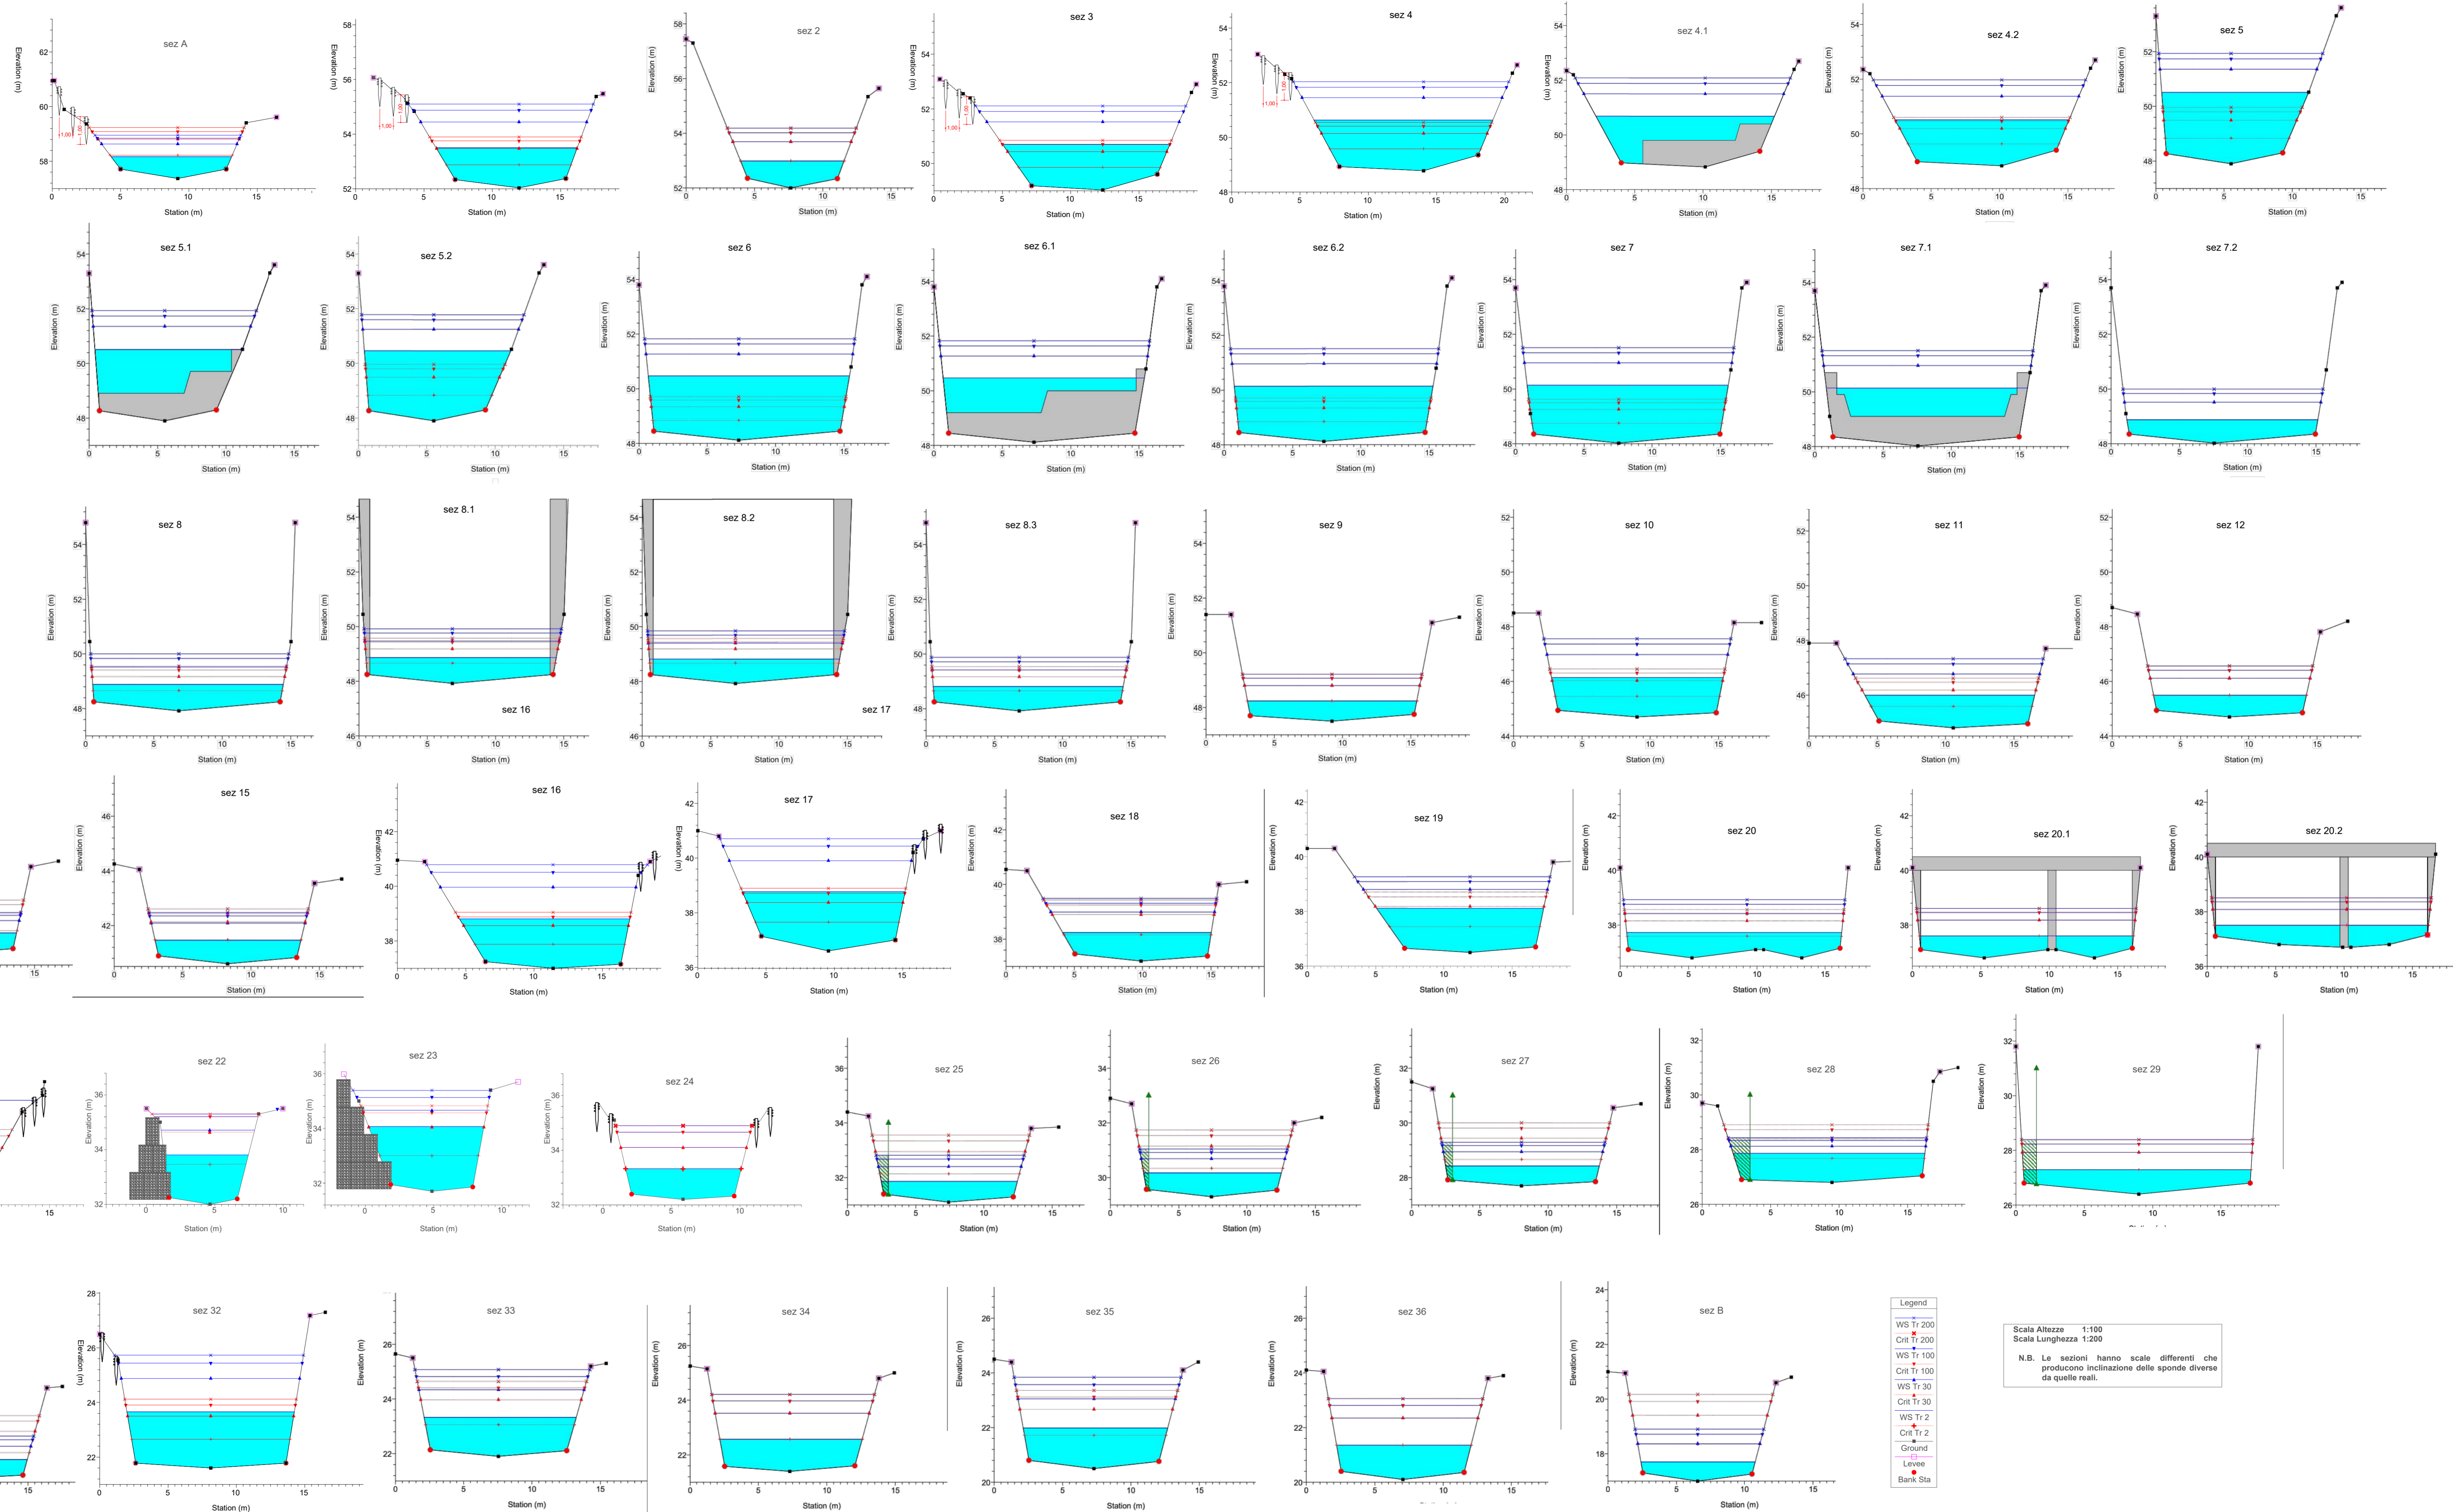

Legend

- WS Tr 200
- Crit Tr 200
- WS Tr 100
- Crit Tr 100
- WS Tr 30
- Crit Tr 30
- WS Tr 2
- Crit Tr 2
- Ground
- Levee
- Bank Sta

Scala Altezze 1:100
Scala Lunghezza 1:200
N.B. Le sezioni hanno scale differenti che producono inclinazione delle sponde diverse da quelle reali.