

**PROGETTO:**  
LAVORI DI SISTEMAZIONE IDROGEOLOGICA DEL  
FIUME TESTENE NEL TRATTO DEL COMUNE DI  
LAUREANA CILENTO

PROGETTO ESECUTIVO

IMPORTO DELL'OPERA € 1.000.000,00

COMMITTENTE : COMUNE DI LAUREANA CILENTO

ELABORATO  
PROFILO ALTIMETRICO DI DEFLUSSO

PROGETTISTA:  
U.T.C.



IL RUP

TAV. N°  
4.3

SCALA

DATA  
Ottobre 2019

AGG.

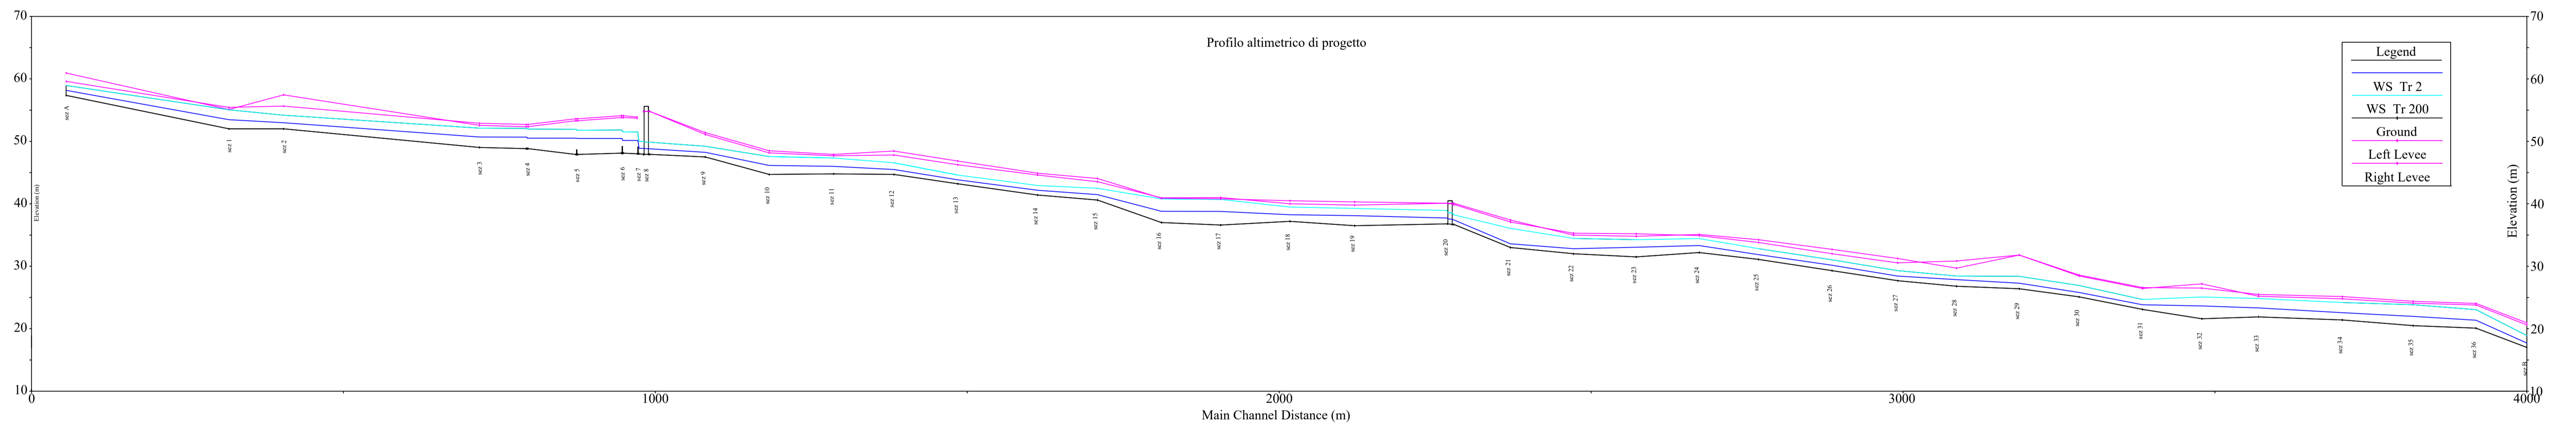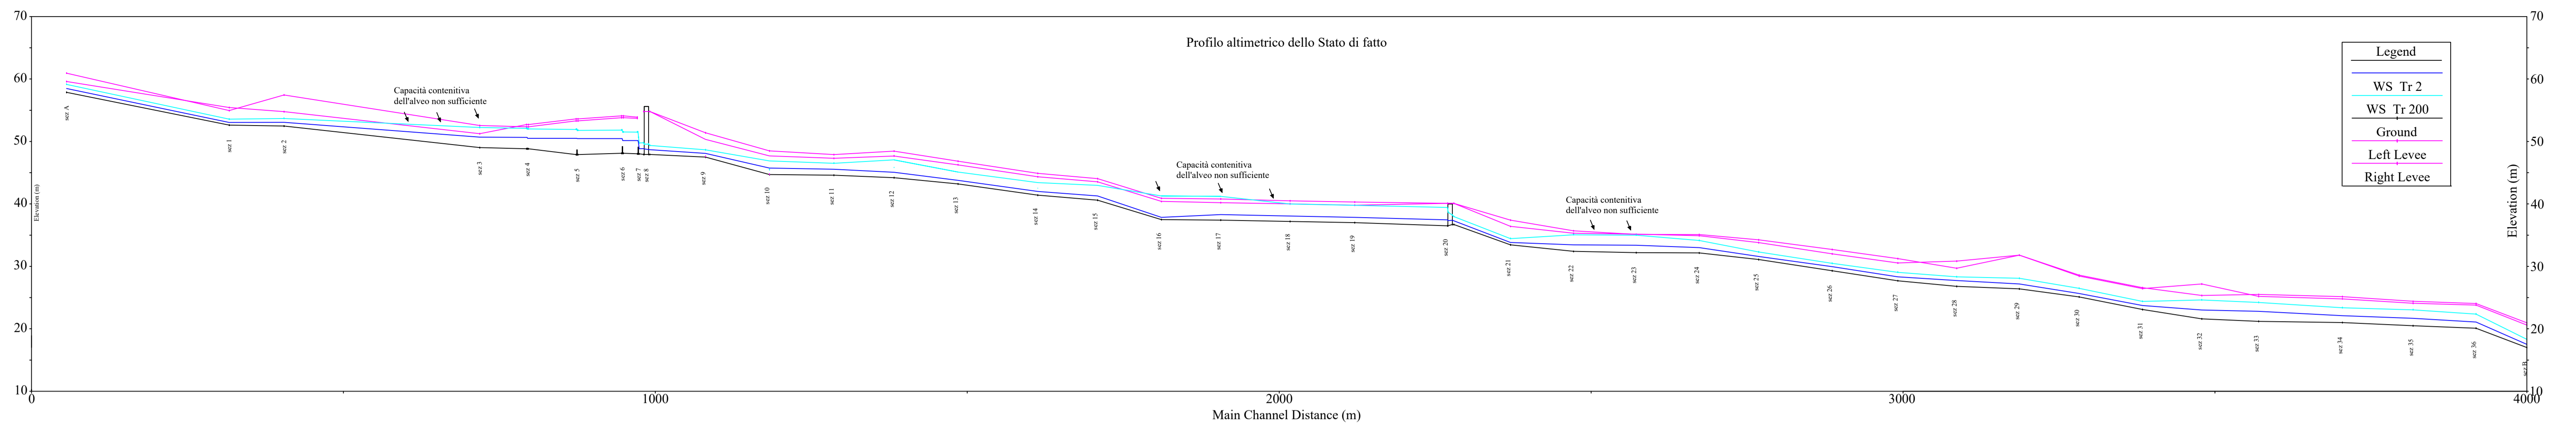

Il software HECRAS assegna una numerazione progressiva a ritroso alle sezioni (definite RIVER STATION), di conseguenza è utile riportare l'associazione tra le diverse numerazioni:

sez A = RS 380	sez 14 = RS 240	sez 28 = RS 100
sez 1 = RS 370	sez 15 = RS 230	sez 29 = RS 90
sez 2 = RS 360	sez 16 = RS 220	sez 30 = RS 80
sez 3 = RS 350	sez 17 = RS 210	sez 31 = RS 70
sez 4 = RS 340	sez 18 = RS 200	sez 32 = RS 60
sez 5 = RS 330	sez 19 = RS 190	sez 33 = RS 50
sez 6 = RS 320	sez 20 = RS 180	sez 34 = RS 40
sez 7 = RS 310	sez 21 = RS 170	sez 35 = RS 30
sez 8 = RS 300	sez 22 = RS 160	sez 36 = RS 20
sez 9 = RS 290	sez 23 = RS 150	sez B = RS 10
sez 10 = RS 280	sez 24 = RS 140	
sez 11 = RS 270	sez 25 = RS 130	
sez 12 = RS 260	sez 26 = RS 120	
sez 13 = RS 250	sez 27 = RS 110	

